



ΕΦΗΜΕΡΙΣ ΤΗΣ ΚΥΒΕΡΝΗΣΕΩΣ

ΤΗΣ ΕΛΛΗΝΙΚΗΣ ΔΗΜΟΚΡΑΤΙΑΣ

ΤΕΥΧΟΣ ΤΕΤΑΡΤΟ **Αρ. Φύλλου 1126**

23 Δεκεμβρίου 2002

ΠΕΡΙΕΧΟΜΕΝΑ

ΑΠΟΦΑΣΕΙΣ

ΑΠΟΦΑΣΕΙΣ

Αριθ. 1070034/7093/Β0010 (1)

Καθορισμός των ορίων αιγιαλού και δημιουργίας ζώνης παραλίας στην περιοχή «ΑΣΠΡΟΠΟΤΑΜΟΣ - ΤΡΟΥΠΙΑ», Δήμου Μανταμάδου, νήσου Λέσβου, Νομού Λέσβου.

Ο ΥΦΥΠΟΥΡΓΟΣ ΟΙΚΟΝΟΜΙΑΣ ΚΑΙ ΟΙΚΟΝΟΜΙΚΩΝ

Έχοντας υπόψη:

1. Τις διατάξεις της παρ.2 του άρθρου 34 του Ν. 2971/2001 (ΦΕΚ 285/τ.Α'/19.12.2001) «Περί αιγιαλού και παραλίας» σύμφωνα με τις οποίες οι εκκρεμείς υποθέσεις που αφορούν τον καθορισμό αιγιαλού και παραλίας εξακολουθούν να διέπονται από τις ισχύουσες μέχρι την έναρξη ισχύος του νόμου διατάξεις.

2. Τις διατάξεις των άρθρων 1 μέχρι και 7 του Α.Ν. 2344/1940 «Περί αιγιαλού και παραλίας» όπως τροποποιήθηκε και συμπληρώθηκε με τις διατάξεις του άρθρου 13 του Ν. 1078/1980 και του άρθρου 23 του Ν. 1337/1983.

3. Τις διατάξεις του Ν. 3200/1955 «Περί διοικητικής αποκέντρωσης» όπως αυτές τροποποιήθηκαν και ισχύουν σήμερα με τα Ν.Δ. 532/1970, Β.Δ. 704/1970, Β.Δ. 705/1970, Β.Δ. 192/1972, Π.Δ. 71/1984, Π.Δ. 347/1986, Ν. 2026/1992 και Π.Δ. 97/1993.

4. Τις διατάξεις του Β.Δ.439/70 «περί συμπληρώσεως των διατάξεων περί αιγιαλού».

5. Τις διατάξεις του άρθρου 20 του Ν.719/1977 «Περί του τρόπου σύνταξης τοπογραφικών - υψομετρικών διαγραμμάτων από ιδιώτες μηχανικούς κτλ».

6. Τις διατάξεις του άρθρου 100 του Π.Δ. 284/1988 «Περί συγκρότησης μεταξύ των άλλων και της Επιτροπής καθορισμού ορίων αιγιαλού και παραλίας και θέσεων αμμοληψίας».

7. Την υπ' αριθμ.1078204/927/0006Α/6.8.1992 κοινή Υπουργική Απόφαση των Υπουργών Προεδρίας και Οικονομικών με την οποία διατηρείται σε ισχύ η Επιτροπή καθορισμού ορίων αιγιαλού και παραλίας και θέσεων αμμοληψίας.

8. Τις διατάξεις του άρθρου 19 παραγρ.5 του Ν. 2344/1995, του άρθρου 52 παράγραφος 6 του Ν. 2218/1994, του άρθρου 4 παράγραφος 7 του Ν. 2240/1994, δυνάμει των οποίων αρμοδιότητες του Υπουργείου Οικονομικών που είχαν μεταβιβαστεί στους Νομάρχες, ανήκουν στον Περιφερειακό Διευθυντή, σε συνδυασμό με αυτές του άρθρου 14 παράγραφος 2 του Ν. 2399/1996 με τις οποίες προβλέπεται η κατάργηση των θέσεων των Περιφερειακών Διευθυντών, οι αρμοδιότητες πλέον του οποίου περιήλθαν στο Γενικό Γραμματέα της Περιφέρειας που ασκούνται από τον Αναπληρωτή Περιφερειακό Διευθυντή.

9. Τις διατάξεις του τέταρτου εδαφίου της παραγράφου 2 του άρθρου 1 και της παραγράφου 6 του ιδίου άρθρου του Ν. 2503/1997 «Διοίκηση, οργάνωση, στελέχωση της Περιφέρειας, ρύθμιση θεμάτων για την Τοπική Αυτοδιοίκηση και άλλες διατάξεις» (ΦΕΚ 107/Α), σύμφωνα με τις οποίες οι Περιφερειακές Υπηρεσίες του Υπουργείου Οικονομικών, που συγκροτούσαν την Περιφερειακή Διοίκηση του Νομού ή της Νομαρχίας, δεν υπήχθησαν στην ενιαία οργανική μονάδα της Περιφέρειας, ούτε καταργήθηκαν, αλλά αποτελούν από 1.9.1997, Υπηρεσίες του Υπουργείου Οικονομικών.

10. Την υπ' αριθμ.1100383/1330/Α0006/31.10.2001 (ΦΕΚ 1485/τ.Β'/31.10.2001) κοινή απόφαση του Πρωθυπουργού και Υπουργού Οικονομικών «Περί ανάθεσης αρμοδιοτήτων του Υπουργού Οικονομικών στους Υφυπουργούς».

11. Την αριθμ. 1115093/1378/Α0006/17.12.2001 (ΦΕΚ 1720 τ.Β'/21.12.2001) απόφαση του Υφυπουργού Οικονομικών «Περί μεταβίβασης αρμοδιοτήτων του Υφυπουργού Οικονομικών, στον Γεν.Γραμματέα, Γενικούς Διευθυντές κ.τ.λ. του Υπουργείου Οικονομικών».

12. Την από 18.7.2002 Έκθεση της κατά το άρθρο 100 του Π.Δ. 284/1988 αρμόδιας Επιτροπής καθορισμού ορίων αιγιαλού και παραλίας, για τον καθορισμό ορίων αιγιαλού και δημιουργία ζώνης παραλίας στην περιοχή «ΑΣΠΡΟΠΟΤΑΜΟΣ - ΤΡΟΥΠΙΑ», Δήμου Μανταμάδου, νήσου Λέσβου, Νομού Λέσβου.

13. Το τοπογραφικό και υψομετρικό διάγραμμα της Παναγιώτας Ι.Γεωργέλλη Πολιτικού Μηχανικού, που συντάχθηκε τον Νοέμβριο 1999, σε τρεις (3) πινακίδες με κλίμακα 1:500, ελέγχθηκε την 30/11/1999 για την ακρίβεια της αποτύπωσης από την Ελένη Μητρίτσα, Τοπογράφο Μηχανικό της Κτηματικής Υπηρεσίας Λέσβου και θεωρήθηκε από τον Νικόλαο Θεοδοσιάδη, Αρχιτέκτονα Μηχανικό νόμιμο αναπληρωτή του Προϊστάμενου της Τ.Υ.Δ.Κ. Περιφέρειας Βορείου Αιγαίου, την ίδια ημέρα.

14. Την υπ' αριθμ.544.5/309/02/Σχ.748/10.6.2002 σύμφωνη γνώμη του Γενικού Επιτελείου Ναυτικού για τα όρια του αιγιαλού, αποφασίζουμε:

Επικυρώνουμε την από 18.7.2002 Έκθεση της κατά το άρθρο 100 του Π.Δ.284/1988 αρμόδιας Επιτροπής καθορισμού ορίων αιγιαλού και παραλίας, για τον καθορισμό ορίων αιγιαλού και δημιουργία ζώνης παραλίας στην περιοχή «ΑΣΠΡΟΠΟΤΑΜΟΣ - ΤΡΟΥΠΙΑ», Δήμου Μανταμάδου, νήσου Λέσβου, Νομού Λέσβου καθώς επίσης και το τοπογραφικό και υψομετρικό διάγραμμα της Παναγιώτας Ι. Γεωργέλλη Πολιτικού Μηχανικού, που συντάχθηκε τον Νοέμβριο 1999, σε τρεις (3) πινακίδες με κλίμακα 1:500, ελέγχθηκε την 30/11/1999 για την ακρίβεια της αποτύπωσης από την Ελένη Μητρίτσα, Τοπογράφο Μηχανικό της Κτηματικής υπηρεσίας Λέσβου και θεωρήθηκε από τον Νικόλαο Θεοδοσιάδη, Αρχιτέκτονα Μηχανικό νόμιμο αναπληρωτή του Προϊσταμένου της Τ.Υ.Δ.Κ. Περιφέρειας Βορείου Αιγαίου, την ίδια ημέρα, όπως ορίζουν οι διατάξεις του άρθρου 20 του Ν. 719/1977.

Στο τοπογραφικό αυτό διάγραμμα, καθορίσθηκε από την αρμόδια Επιτροπή, όπως πιο πάνω αναφέρεται:

Η οριογραμμή του αιγιαλού με συνεχή κόκκινη πολυγωνική γραμμή με κορυφές 1, 2, 3, έως και 26.

Η οριογραμμή της παραλίας με συνεχή κίτρινη πολυγωνική γραμμή με κορυφές 1', 2', 3' έως και 26'.

Καθορίζεται ζώνη παραλίας πλάτους 10 μέτρων διότι δεν εξυπηρετούνται οι σκοποί του άρθρου 7 παρ.1 του Α.Ν. 2344/40.

Η οριογραμμή του παλαιού αιγιαλού με συνεχή κυανή πολυγωνική γραμμή με κορυφές 1'', 2'', 3'' ...... 8'' και 9'', 10'', 11'', ... 46''.

Υπάρχουν κτίσματα εντός της ζώνης παραλίας.

Η παρούσα απόφαση μαζί με την έκθεση της Επιτροπής και το τοπογραφικό διάγραμμα, να δημοσιευθούν στην Εφημερίδα της Κυβέρνησης.

Αθήνα, 18 Νοεμβρίου 2002

Με εντολή Υφυπουργού
Ο Γενικός Διευθυντής
ΣΠ. ΣΤΑΘΗΣ

ΕΚΘΕΣΗ

Επιτροπής καθορισμού ορίων αιγιαλού και παραλίας και θέσεων αμμοληψίας δια τον καθορισμό το πρώτον, των ορίων του αιγιαλού και της παραλίας, στην περιοχή ΑΣΠΡΟΠΟΤΑΜΟΣ ΤΡΟΥΠΙΑ, Δήμου Μανταμάδου, νήσου Λέσβου, Νομού Λέσβου. ·Ενδιαφερόμενος ο Καραβερβέρης Μενέλαος.

Στην Μυτιλήνη την 18/7/2002, η Επιτροπή καθορισμού αιγιαλού και παραλίας που αποτελείται από τους:

α) Σπυρίδωνα Καρδακάρη, ΠΕ/Α Εφοριακών, Προϊστάμενο της Κτηματικής Υπηρεσίας Λέσβου, ως Πρόεδρο, β) Ελένη Μητρίτσα, ΠΕ/Α Μηχανικών, Τοπογράφο Μηχανικό, υπάλληλο Κτηματικής Υπηρεσίας Λέσβου, ως μέλος, γ) Αντώνιο Ξωχέλη, Πλωτάρχη ΛΣ., νόμιμο αναπληρωτή του Λιμενάρχη Μυτιλήνης, τούτου κωλυομένου, ως μέλος δ) Παρασκευά Βασιλέλλη, νόμιμο αναπληρωτή του Διευθυντή της Διεύθυνσης Πολεοδομίας της Νομαρχιακής Αυτοδιοίκησης, τούτου κωλυομένου, ως μέλος, ε) Ευστράτιο Δουλδούρη, Διευθυντή Χωροταξίας και Περιβάλλοντος της Γενικής Γραμματείας της Περιφέρειας Β. Αιγαίου, ως μέλος, και γραμματέα τον Γεώργιο Καραγιάννη, ΠΕ/Α Μηχανικών, υπάλληλο της Κτηματικής Υπηρεσίας Λέσβου, σύμφωνα με το άρθρο 3 του Ν. 2971/19.12.2001 (ΦΕΚ 285/19.12.2001 τ.Α'), που συγκροτήθηκε με την με Α.Π. 594/20.03.2002 Απόφαση της Οικονομικής Επιθεώρησης Βορείου Αιγαίου, αφού συγκλήθηκε με την υπ' αριθμ. 1922/15.7.2002 πρόσκληση του Προέδρου της, μετέβη επί τόπου στην προαναφερόμενη περιοχή την 18/7/2002.

Λαβόντες υπόψη:

α) Την από 15/11/1999 αίτηση του Καραβερβέρη Μενέλαου, με την οποία ζητείται ο καθορισμός των ορίων αιγιαλού και παραλίας στην ανωτέρω περιοχή.

β) Το τοπογραφικό και υψομετρικό διάγραμμα της Παναγιώτας Ι. Γεωργέλλη Πολιτικού Μηχανικού, που συντάχθηκε τον Νοέμβριο 1999, σε τρεις (3) πινακίδες με κλίμακα 1:500, ελέγχθηκε την 30/11/1999 για την ακρίβεια της αποτύπωσης από την Ελένη Μητρίτσα, Τοπογράφο Μηχανικό της Κτηματικής Υπηρεσίας Λέσβου και θεωρήθηκε από τον Νικόλαο Θεοδοσιάδη, Αρχιτέκτονα Μηχανικό νόμιμο αναπληρωτή του Προϊστάμενου της Τ.Υ.Δ.Κ. Περιφέρειας Βορείου Αιγαίου, την ίδια ημέρα.

γ) Τις διατάξεις του Α.Ν. 2344/40, όπως αυτός τροποποιήθηκε και συμπληρώθηκε και τις διατάξεις του Ν. 1337/83 και τις σχετικές προς τούτον Δ. 3474/970/ΠΟΛ. 105/29.7.1983 και Ν. 505/253/ΠΟΛ.69/30.3.1984 διαταγές του Υπ. Οικονομικών.

δ) Το με Φ.544.5/636/00/Σχ. 1227/19.9.2000 έγγραφο του Γενικού Επιτελείου Ναυτικού (Δ/νση Α2-Τμήμα Ιε) με το οποίο ζητούνταν να χαραχθεί και παλαιός αιγιαλός.

ε) Την από 22.12.1999 έκθεση της Επιτροπής καθορισμού ορίων αιγιαλού και παραλίας της εν λόγω περιοχής.

στ) Την από 3.12.2001 έκθεση της Επιτροπής καθορισμού ορίων αιγιαλού και παραλίας της εν λόγω περιοχής.

ζ) Το με Φ.544.5/309/02/Σχ.748/10.6.2002 έγγραφο του Υπουργείου Εθνικής Άμυνας (Γενικό Επιτελείο Ναυτικού - Διεύθυνση Α2 - Τμήμα Ιε) με το οποίο ζητήθηκαν τροποποιήσεις στον καθορισμό του αιγιαλού, οι οποίες έγιναν δεκτές από την Επιτροπή καθορισμού.

η) Την από την επί τόπου μετάβαση στην παραπάνω περιοχή, σχηματισθείσα αντίληψη περί του πλάτους της βρεχόμενης ζώνης της ξηράς και των λοιπών συναφών στοιχείων, ήτοι:

Ι. Ότι η ακτή είναι ομαλή, με κροκάλες χωρίς υψομετρική διαφορά.

ΙΙ. Ότι οι άνεμοι που επηρεάζουν είναι νότιοι, νοτιανατολικοί και ανατολικοί, των οποίων η ένταση μπορεί να φτάσει τα 7-8 μποφόρ και το ύψος των κυμάτων τα 2 - 2,5 μέτρα, καθορίζει:

Επί του ως άνω τοπογραφικού διαγράμματος:

Α'. Με συνεχή κόκκινη πολυγωνική γραμμή, την οριογραμμή του αιγιαλού, με κορυφές 1, 2/3,...,26, εξαρτώμενες από το κρατικό τριγωνομετρικό δίκτυο.

Β'. Με συνεχή κίτρινη πολυγωνική γραμμή, την οριογραμμή της παραλίας, με κορυφές Γ, 2', 3',...,26', εξαρτώμενες από το κρατικό τριγωνομετρικό δίκτυο και έχει σταθερή απόσταση δέκα (10) μέτρων από την οριογραμμή του αιγιαλού, επειδή δεν εξυπηρετούνται οι σκοποί που αναφέρονται στο άρθρο 7 του Α.Ν. 2344/1940.

Γ'. Με συνεχή μπλε πολυγωνική γραμμή την οριογραμμή του παλαιού αιγιαλού με κορυφές 1'', 2'', 3'',...,8'' και 9'', 10'', 11'',...46'' εξαρτώμενες από το κρατικό τριγωνομετρικό δίκτυο

Δ'. Υπάρχουν κτίσματα εντός της ζώνης της παραλίας.


Ε'. Η εξάρτηση έγινε από το κρατικό τριγωνομετρικό δίκτυο.


ΣΤ'. Τα σημεία 1 και 1΄ ταυτίζονται με τα σημεία 12 και 18' αντίστοιχα του όμορου καθορισμένου αιγιαλού (Η με Α.Π 538/10.2.1993 απόφαση Νομάρχη Λέσβου ΦΕΚ 196/5.3.1993 τ. Δ')

Η ΕΠΙΤΡΟΠΗ

Ο Πρόεδρος
ΣΠΥΡΙΔΩΝ ΚΑΡΔΑΚΑΡΗΣ

Τα μέλη
ΕΛΕΝΗ ΜΗΤΡΙΤΣΑ
ΑΝΤΩΝΙΟΣ ΞΩΧΕΛΗΣ
ΠΑΡΑΣΚΕΥΑΣ ΒΑΣΙΛΕΛΛΗΣ
ΕΥΣΤΡΑΤΙΟΣ ΔΟΥΛΔΟΥΡΗΣ

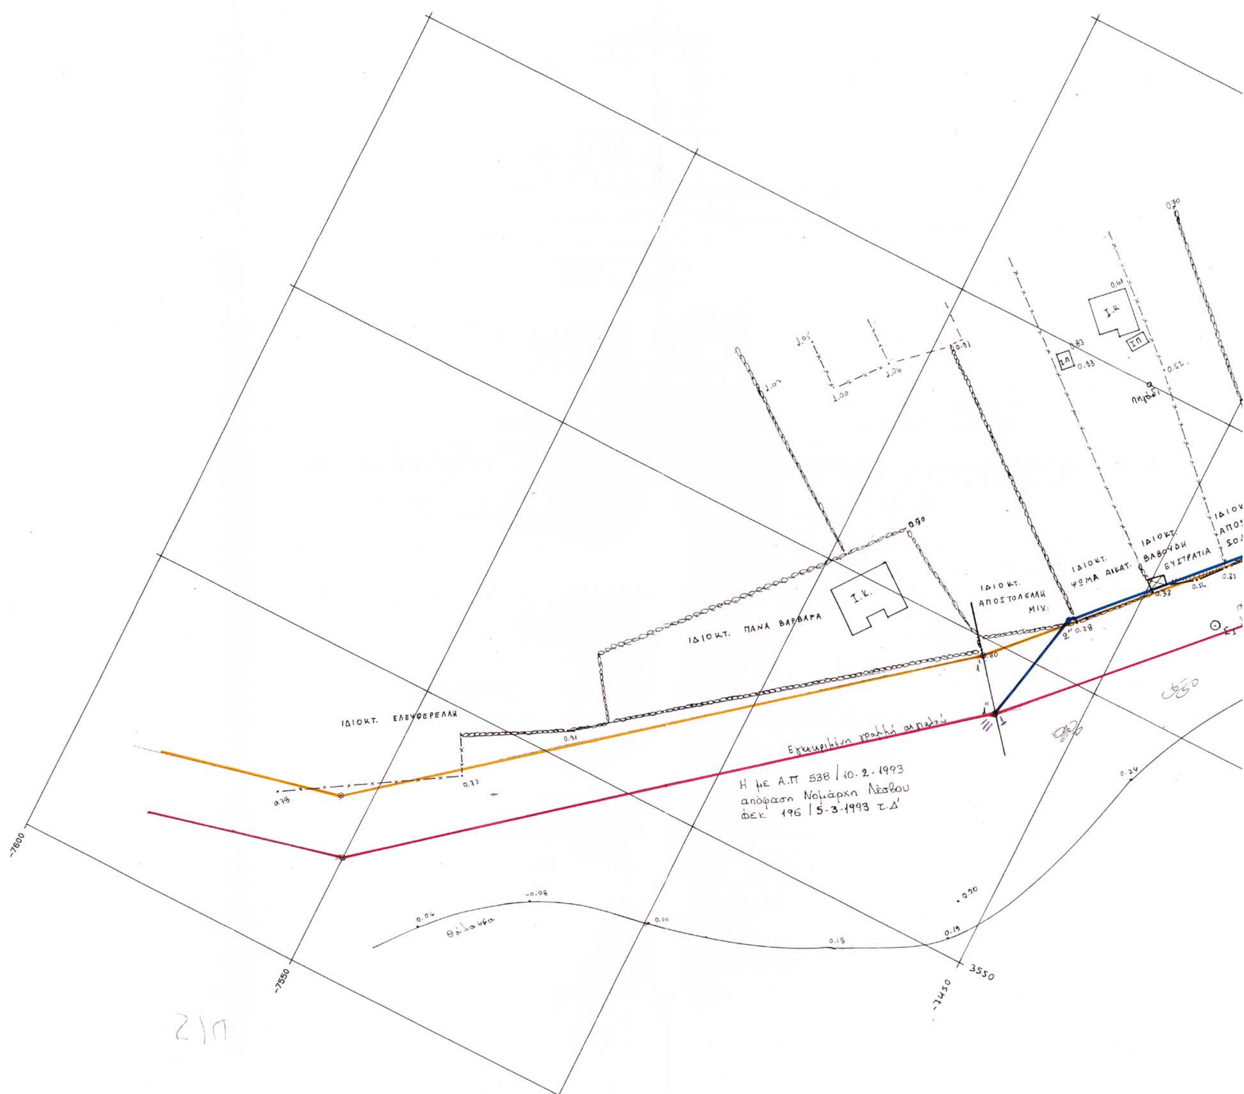
ΙΔΙΟΚΤ. ΕΛΕΥΘΕΡΕΛΛΗ
ΙΔΙΟΚΤ. ΠΑΝΑ ΒΑΡΒΑΡΑ
Ι.Κ.
ΙΔΙΟΚΤ. ΑΠΟΣΤΟΛΕΛΛΗ ΜΙΧ.
ΙΔΙΟΚΤ. ΨΩΜΑ ΑΙΚΑΤ.
ΙΔΙΟΚΤ. ΒΑΒΟΥΔΗ ΕΥΣΤΡΑΤΙΑ
Εγκεκριμένη γραμμή αιγιαλού
Η με Α.Π 538 / 10-2-1993
απόφαση Νομάρχη Λέσβου
ΦΕΚ 196 / 5-3-1993 τ.Δ'
θάλασσα
-7600
-7550
-7450
3550

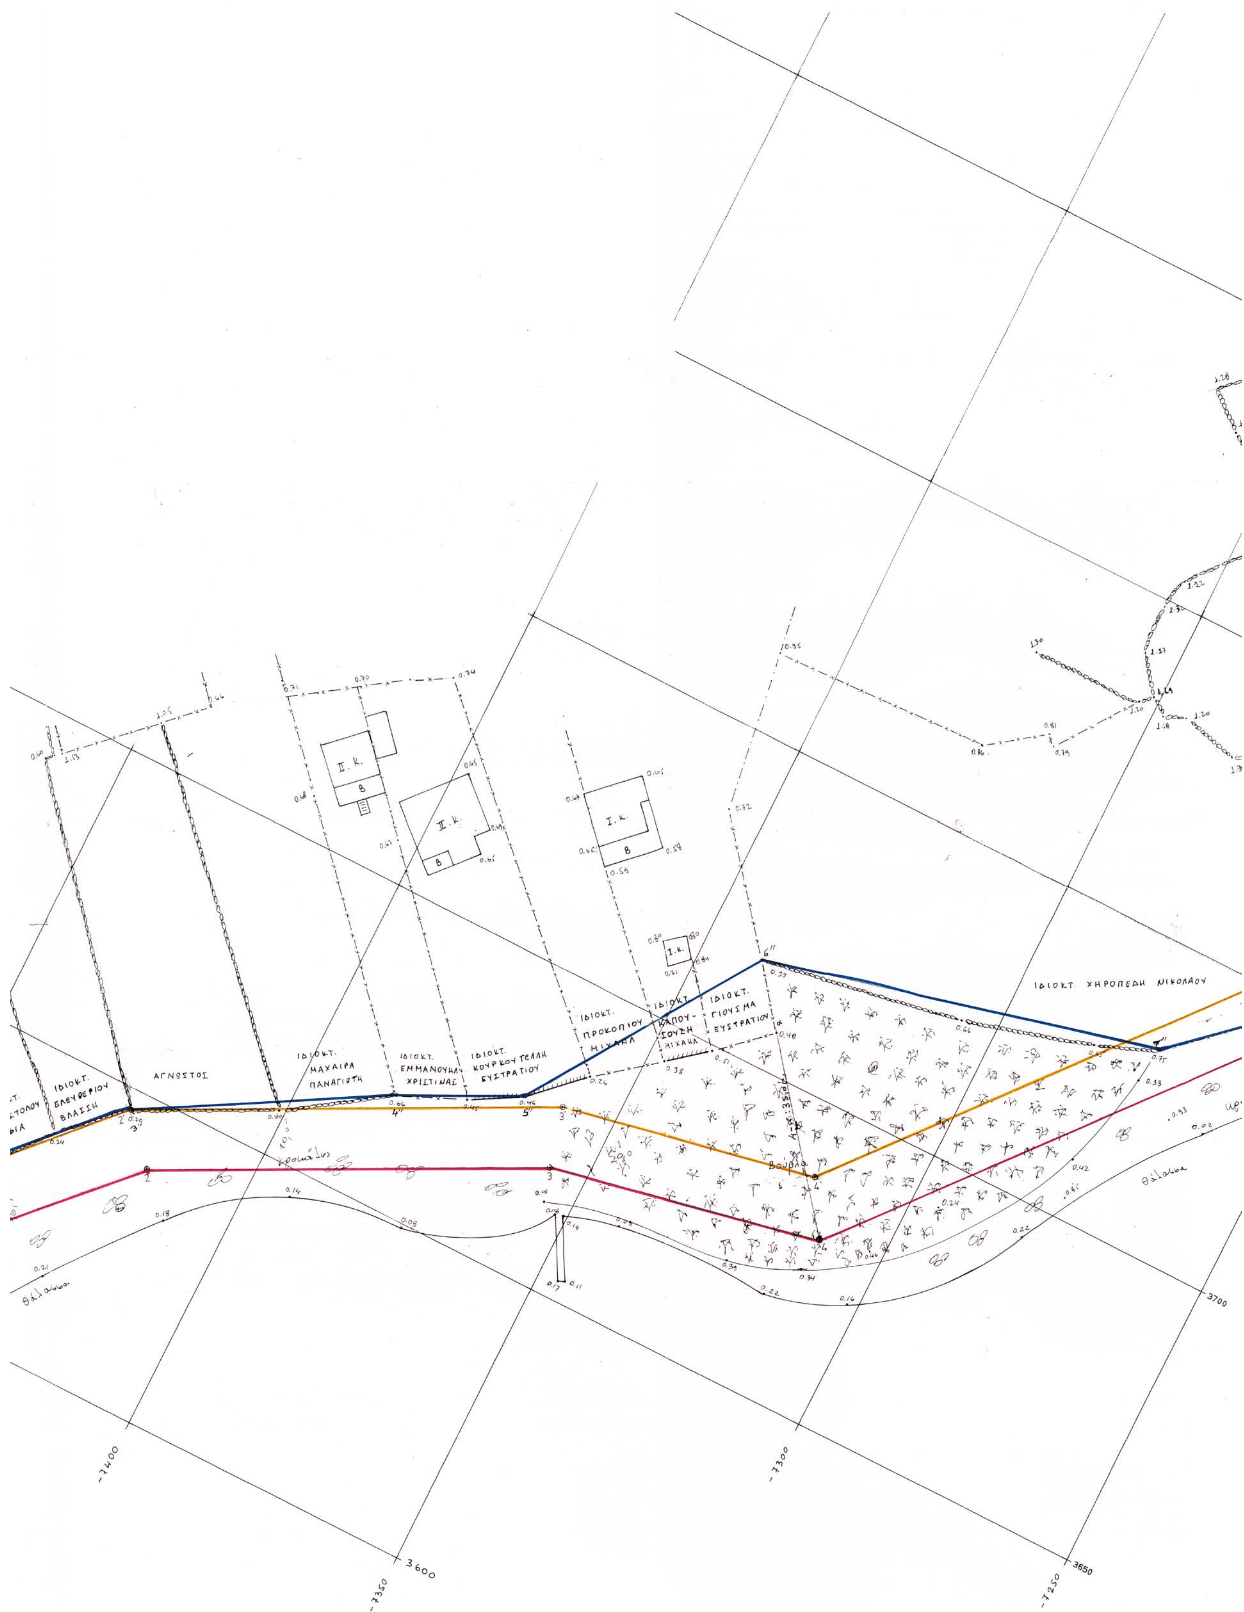
ΙΔΙΟΚΤ. ΧΗΡΟΠΕΔΗ ΝΙΚΟΛΑΟΥ
ΙΔΙΟΚΤ. ΕΛΕΥΘΕΡΙΟΥ ΒΛΑΣΣΗ
ΑΓΝΩΣΤΟΣ
ΙΔΙΟΚΤ. ΜΑΧΑΙΡΑ ΠΑΝΑΓΙΩΤΗ
ΙΔΙΟΚΤ. ΕΜΜΑΝΟΥΗΛ ΧΡΙΣΤΙΝΑΣ
ΙΔΙΟΚΤ. ΚΟΥΡΚΟΥ ΤΕΛΛΗ ΕΥΣΤΡΑΤΙΟΥ
ΙΔΙΟΚΤ. ΠΡΟΚΟΠΙΟΥ ΜΙΧΑΗΛ
ΙΔΙΟΚΤ. ΚΑΠΟΥΣΟΥΣΗ ΜΙΧΑΗΛ
ΙΔΙΟΚΤ. ΓΙΟΥΣΜΑ ΕΥΣΤΡΑΤΙΟΥ
Θάλασσα
-7400
-7350
-7300
-7250
3600
3650
3700


ΙΔΙΟΚΤ. ΓΡΗΓΟΡΙΟΥ ΠΡΟΔΡΟΜΟΥ
ΙΔΙΟΚΤ. ΚΑΡΑΒΕΡΒΕΡΗ ΜΕΝΕΛΑΟΥ
ΙΔΙΟΚΤ. ΣΑΜΑΡΑ ΣΤΕΦΑΝΟΥ
ΙΔΙΟΚΤ. ΒΑΞΕΒΑΝΗ ΔΗΜΗΤΡΙΟΥ
ΙΔΙΟΚΤ. ΜΠΑΤΑΡΙΑ ΕΥΣΤΡΑΤΙΟΥ
Περιβόλι
-7200
-7150
-7100
-7050
3750
ΕΘΝΙΚΟ ΤΥΠΟΓΡΑΦΕΙΟ
Για τεχνικούς λόγους στο σχεδιάγραμμα
έγινε σμίκρυνση κατά ποσοστό 40 %

Σ1
X: -7437.04
Y: 3619.10
Z: 0.25
E1 E2 E3
9.93
8.36
9.38
Σ1
Σ2
X: -7249.56
Y: 3747.70
Z: 0.95
E3
13.37
11.76
12.59
Σ2
E1 E2
Η ΕΞΑΡΤΗΣΗ ΕΓΙΝΕ ΑΠΟ ΤΑ ΤΡΙΓ. Φ.Χ. 1:100.000 ΜΥΤΙΛΗΝΗ
14. X: -3487.324 Y: -270.072 Z: 56.81 (ΠΡΟΚΟΛΑΣ)
25. X: -2911.893 Y: 6887.472 Z: 59.45 (Ν. ΗΠΑΡΜΠΑΛΙΑΣ)
καλλιεργούμενος αγρός
καλλιέργεια
κτ. ΜΕΤΑΞΩΤΑ ΒΑΣΙΛ
ΙΔΙΟΚΤ. ΜΑΡΙΝΟΥ ΝΙΚΟΛΑΟΥ
ΙΔΙΟΚΤ. ΤΣΑΚΙΡΗ ΒΑΣΙΛΕΙΟΥ
ΙΔΙΟΚΤ. ΤΣΑΚΙΡΗ ΒΑΣΙΛΕΙΟΥ
ΙΔΙΟΚΤ. ΣΤΥΛΙΑΝΙΔΗ ΜΙΧΑΗΛ
κροκάλες
κροκάλες
Θάλασσα
3950
3900
3850
3800
-7000
-6950

ΠΙΝΑΚΑΣ ΣΥΝΤΕΤΑΓΜΕΝΩΝ ΚΟΡΥΦΩΝ ΠΟΛΥΓΟΝΙΚΗΣ ΓΡΑΜΜΗΣ ΑΙΓΙΑΛΟΥ

ΚΟΡΥΦΗ	X	Y
1	-7462,48	3590,66
2	-7416,4	3638,9
3	-7357	3669,25
4	-7310,55	3678,5
5	-7238,95	3764,75
6	-7222,5	3781,75
7	-7198,75	3820,6
8	-7153,95	3839,1
9	-7109,85	3864,45
10	-7092,1	3874
11	-7066,95	3885
12	-7004,65	3908,75
13	-6979	3926,5
14	-6971,1	3939,75

ΠΙΝΑΚΑΣ ΣΥΝΤΕΤΑΓΜΕΝΩΝ ΚΟΡΥΦΩΝ ΠΟΛΥΓΟΝΙΚΗΣ ΓΡΑΜΜΗΣ ΠΑΡΑΛΙΑΣ

ΚΟΡΥΦΗ	X	Y
1'	-7470,9	3598,76
2'	-7422,5	3647,01
3'	-7360,31	3678,79
4'	-7315,98	3687,62
5'	-7246,4	3771,43
6'	-7230,46	3787,91
7'	-7205,58	3828,6
8'	-7158,37	3848,09
9'	-7114,7	3873,2
10'	-7096,48	3883
11'	-7070,74	3894,26
12'	-7009,34	3917,66
13'	-6986,48	3933,49
14'	-6982,35	3940,41

ΥΠΟΜΝΗΜΑ ΕΠΙΤΡΟΠΗΣ

1. Το παρόν υπόμνημα συνοδεύει την από 18-7-2002 Έκθεση της Επιτροπής καθορισμού αιγιαλού και παραλίας στην περιοχή ΑΣΠΡΟΠΟΤΑΜΟΣ ΤΡΟΥΠΙΑ, Δήμου Μανταμάδου, νήσου Λέσβου, Νομού Λέσβου
2. Το τοπογραφικό διάγραμμα είναι κλίμακας 1:500 και αποτελείται από τρεις (3) πινακίδες.
3. Η οριογραμμή του αιγιαλού καθορίζεται με συνεχή κόκκινη πολυγωνική γραμμή με κορυφές 1, 2, 3, ..., και 26.
4. Η οριογραμμή της παραλίας καθορίζεται με συνεχή κίτρινη πολυγωνική γραμμή με κορυφές 1΄, 2΄, 3΄,..., και 26΄ και έχει σταθερή απόσταση δέκα (10) μέτρων από την οριογραμμή του αιγιαλού επειδή δεν εξυπηρετούνται οι σκοποί που αναφέρονται στην παρ. 1 του άρθρου 7 του Α.Ν.2344/1940.
5. Η οριογραμμή του παλαιού αιγιάλού καθορίζεται με συνεχή μπλε πολυγωνική γραμμή σε δύο τμήματα:
   α) με κορυφές 1΄΄, 2΄΄, 3΄΄,...,8΄΄ και
   β) με κορυφές 9΄΄,10΄΄,11΄΄,...46΄΄.
6. Η εξάρτηση έγινε από το κρατικό τριγωνομετρικό δίκτυο.
7. Υπάρχουν κτίσματα στην ζώνη της παραλίας τα οποία δεν εξαιρούνται.
8. Τα σημεία 1 και 1΄ ταυτίζονται με τα σημεία 12 και 18΄ αντίστοιχα του όμορου καθορισμένου αιγιαλού (Η με Α.Π 538/10.2.1993 απόφαση Νομάρχη Λέσβου ΦΕΚ 196/5.3.1993 τ. Δ΄)
9. Ο καθορισμός του αιγιαλού και της παραλίας γίνεται για πρώτη φορά.

Μυτιλήνη 18-7-2002

Η ΕΠΙΤΡΟΠΗ

Ο ΠΡΟΕΔΡΟΣ

ΣΠΥΡΙΔΩΝ ΚΑΡΔΑΚΑΡΗΣ
ΠΕ/Α ΕΦΟΡΙΑΚΩΝ

ΤΑ ΜΕΛΗ

1. ΕΛΕΝΗ ΜΗΤΡΙΤΣΑ
   ΠΕ/Α ΜΗΧΑΝΙΚΩΝ
2. ΑΝΤΩΝΙΟΣ ΞΩΧΕΛΗΣ
   ΠΛΩΤΑΡΧΗΣ Λ.Σ
3. ΠΑΡΑΣΚΕΥΑΣ ΒΑΣΙΛΕΛΛΗΣ
   ΠΕ/Α ΜΗΧΑΝΙΚΩΝ
4. ΕΥΣΤΡΑΤΙΟΣ ΔΟΥΛΔΟΥΡΗΣ
   ΠΕ/Α ΜΗΧΑΝΙΚΩΝ

ΠΙΝΑΚΑΣ ΣΥΝΤΕΤΑΓΜΕΝΩΝ ΚΟΡΥΦΩΝ ΠΟΛΥΓΩΝΙΚΗΣ ΓΡΑΜΜΗΣ ΠΑΛΑΙΟΥ ΑΙΓΙΑΛΟΥ

ΚΟΡΥΦΕΣ	X	Y
1''	-7462,48	3590,66
2''	-7457,94	3609,26
3''	-7422,50	3637,01
4''	-7384,81	3668,55
5''	-7365,47	3678,10
6''	-7340,08	3716,33
7''	-7274,01	3732,72
5	-7238,95	3764,75
6	-7222,50	3781,75
7	-7198,75	3820,60
8''	-7189,25	3827,17
8	-7153,95	3839,10
9	-7109,85	3864,45
10	-7092,10	3874,00
9''	-7076,93	3880,84
10''	-7019,89	3926,49
11''	-7004,98	3938,67
12''	-6995,23	3954,87
13''	-7015,72	3968,19

ΠΙΝΑΚΙΔΑ 1η

ΤΟΠΟΓΡΑΦΙΚΟ ΔΙΑΓΡΑΜΜΑ

ΚΑΘΟΡΙΣΜΟΥ ΟΡΙΩΝ ΑΙΓΙΑΛΟΥ ΚΑΙ ΠΑΡΑΛΙΑΣ

ΕΝΔΙΑΦΕΡΟΜΕΝΟΣ	:	ΚΑΡΑΒΕΡΒΕΡΗΣ ΜΕΝΕΛΑΟΣ
ΠΕΡΙΟΧΗ	:	ΑΣΠΡΟΠΟΤΑΜΟΣ – ΤΡΟΥΠΙΑ ΜΑΝΤΑΜΑΔΟΥ
ΝΟΜΟΣ	:	ΛΕΣΒΟΥ
ΑΡΜΟΔΙΑ ΥΠΗΡΕΣΙΑ	:	ΚΤΗΜΑΤΙΚΗ ΥΠΗΡΕΣΙΑ Ν.Α. ΛΕΣΒΟΥ
ΚΛΙΜΑΚΑ	:	1 : 500
ΥΨΟΜ. ΑΦΕΤΗΡΙΑ	:	Μ.Σ.Θ.
ΤΡΙΓ. ΕΞΑΡΤΗΣΗ	:	ΚΑΡΤΕΣΙΑΝΕΣ ΣΥΝΤΕΤΑΓΜΕΝΕΣ ΗΑΤΤ Φ.Χ. 1 : 100000 ΜΥΤΙΛΗΝΗ

ΜΥΤΙΛΗΝΗ ΝΟΕΜΒΡΙΟΣ 1999

Ο ΣΥΝΤΑΞΑΣ

ΠΑΝΑΓΙΩΤΑ Ι. ΓΕΩΡΓΕΛΛΗ
ΔΙΠΛ. ΠΟΛΙΤΙΚΟΣ ΜΗΧΑΝΙΚΟΣ Α.Π.Θ.
ΜΕΛΟΣ Τ.Ε.Ε. ΑΡ. ΜΗΤΡ.: 78205
ΑΓΡΑ - ΛΕΣΒΟΥ Τ.Κ. 81105
☎ (0253) 95.376

ΜΥΤΙΛΗΝΗ
ΕΛΕΓΧΘΗΚΕ

Μυτιλήνη 30-11-1999


ΕΛΕΓΧΘΗΚΕ
ΓΙΑ ΤΗΝ ΑΚΡΙΒΕΙΑ ΤΗΣ ΑΠΟΤΥΠΩΣΗΣ
ΕΛΕΝΗ ΜΗΤΡΙΤΣΑ
ΠΕ/Α΄ ΤΟΠ/ΦΩΝ ΜΗΧ/ΚΩΝ


Μυτιλήνη 30-11-1999


ΕΛΕΓΧΘΗΚΕ
ΓΙΑ ΤΗΝ ΑΚΡΙΒΕΙΑ ΤΗΣ ΑΠΟΤΥΠΩΣΗΣ
ΕΛΕΝΗ ΜΗΤΡΙΤΣΑ
ΠΕ/Α΄ ΤΟΠ/ΦΩΝ ΜΗΧ/ΚΩΝ

ΜΥΤΙΛΗΝΗ
ΘΕΩΡΗΘΗΚΕ


30-11-1999

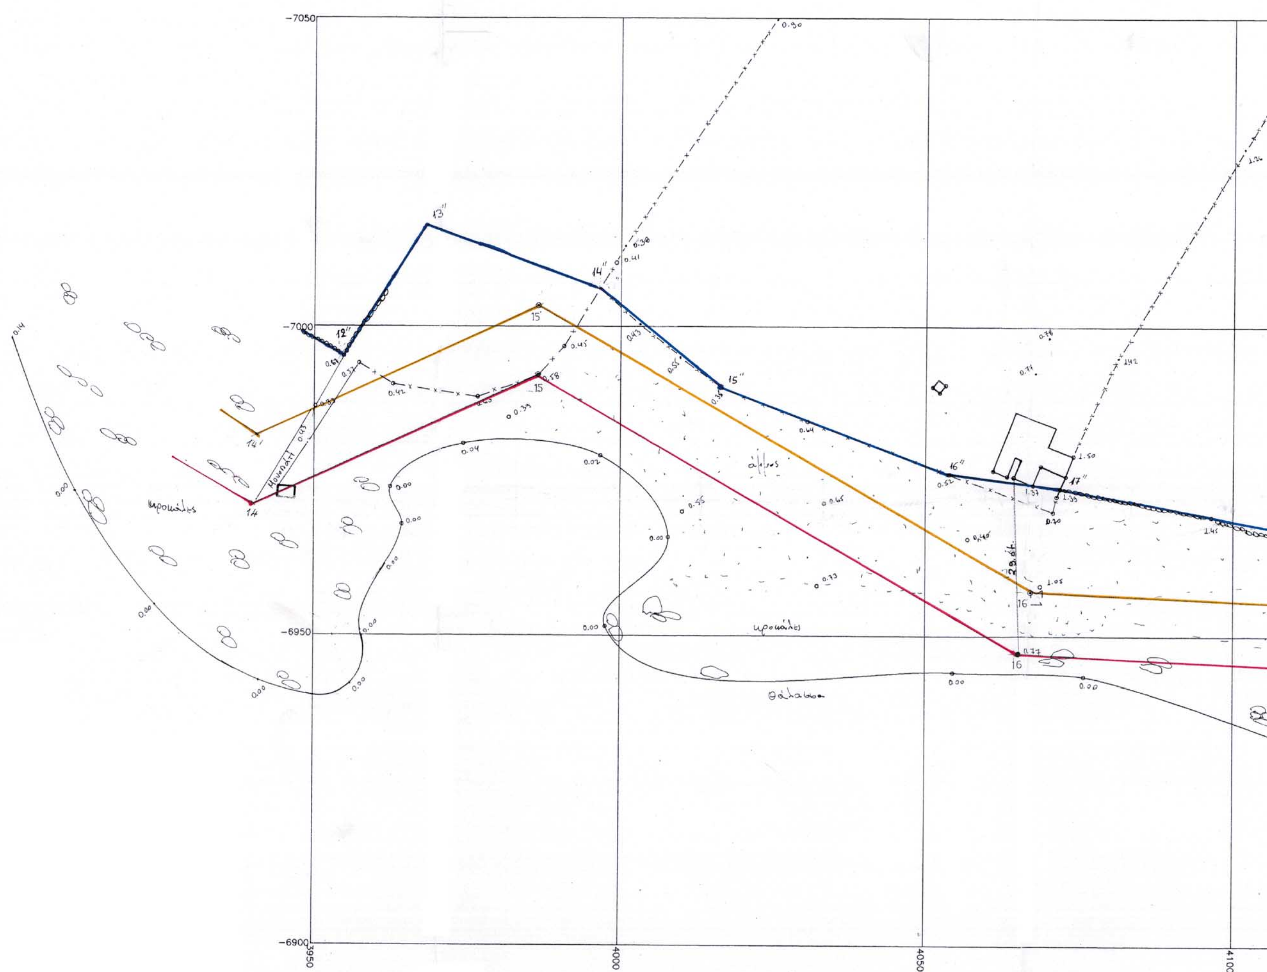
-7050
-7000
-6950
-6900
3950
4000
4050
4100

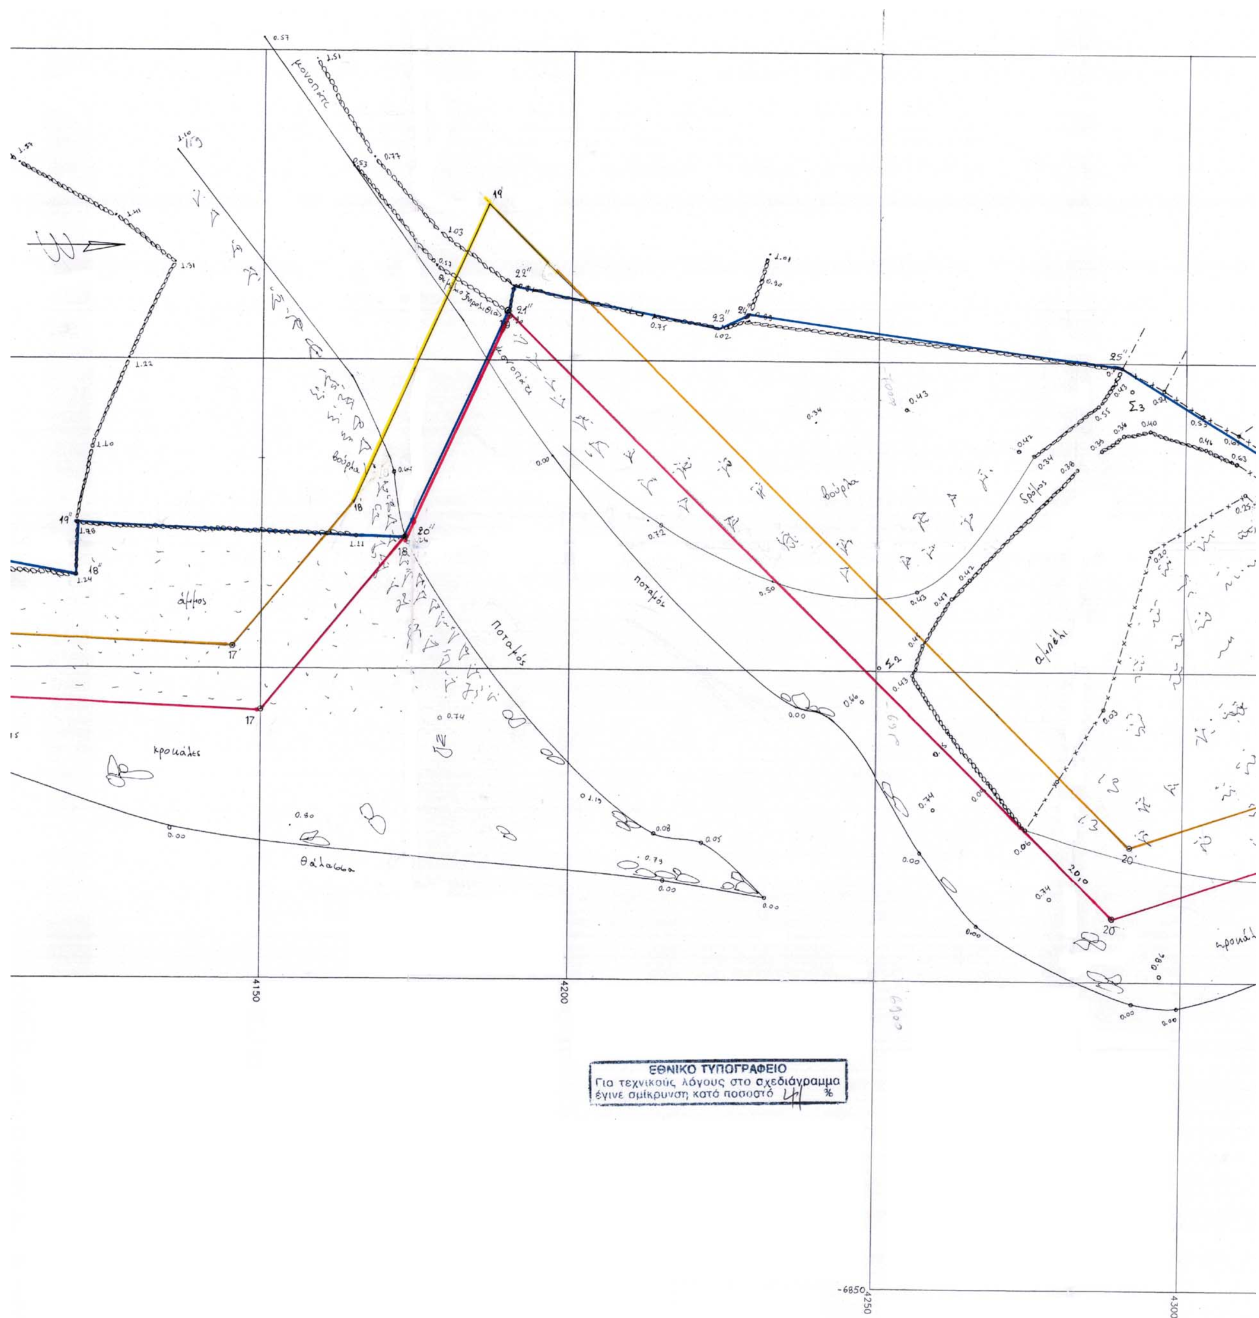
4150
4200
4250
4300
-6850
Ποταμός
κροκάλες
Θάλασσα
ΕΘΝΙΚΟ ΤΥΠΟΓΡΑΦΕΙΟ
Για τεχνικούς λόγους στο σχεδιάγραμμα
έγινε σμίκρυνση κατά ποσοστό 41 %

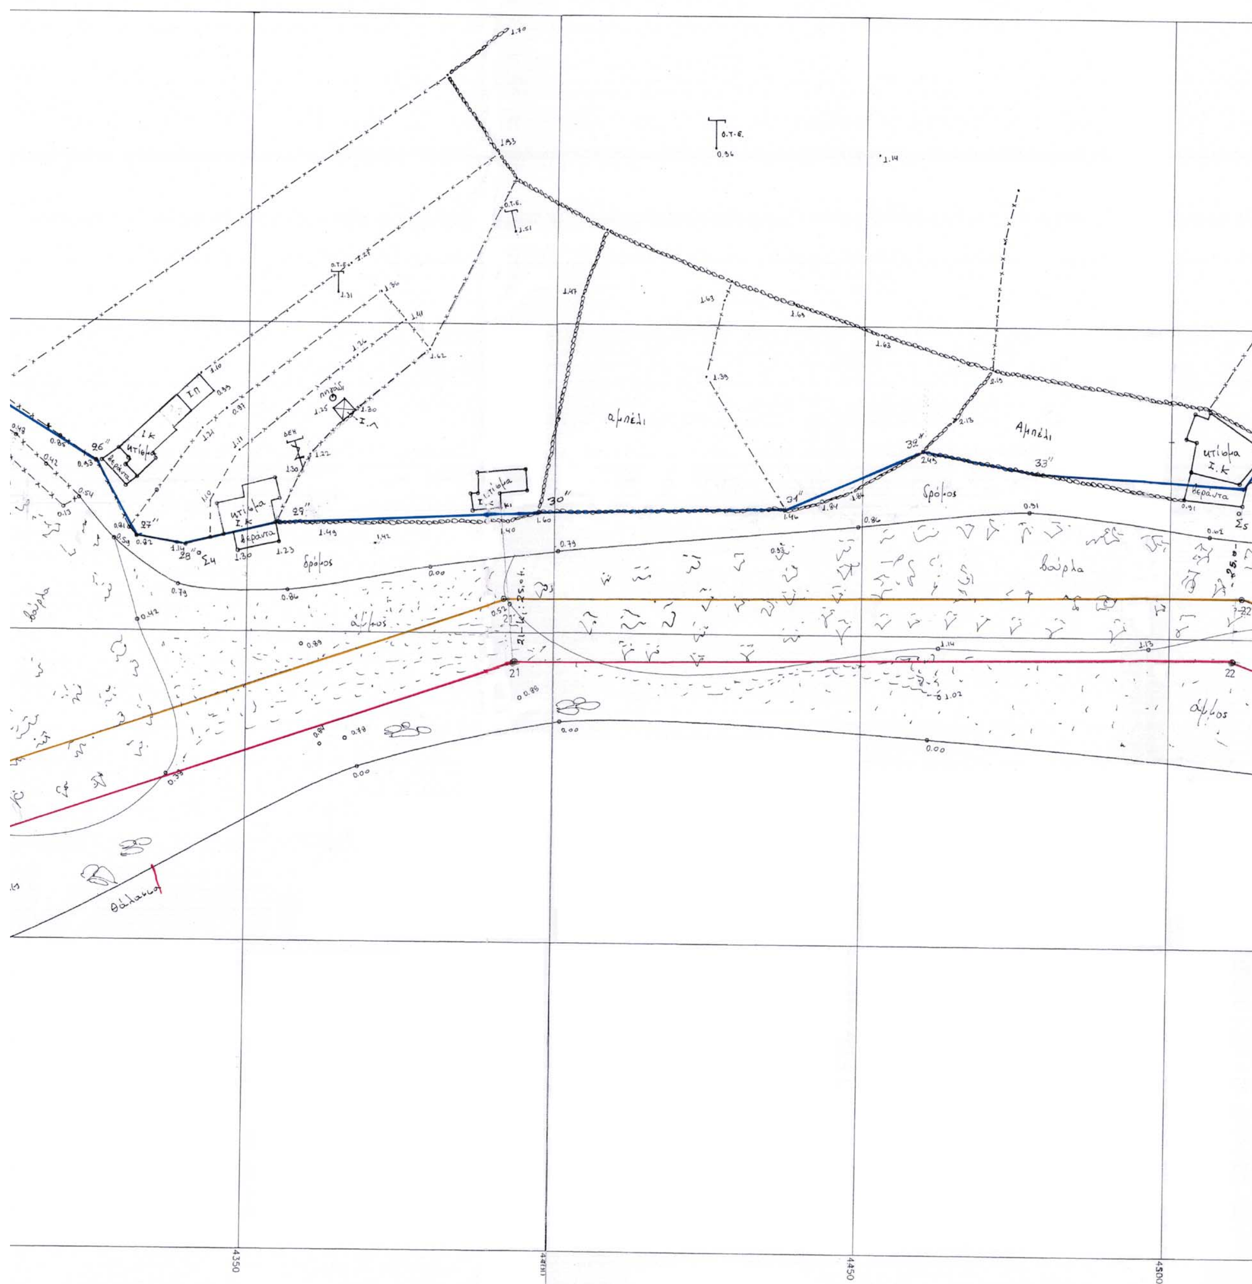

αμπέλι
Αμπέλι
κτίσμα
Ι.κ
βεράντα
δρόμος
βούρλα
άμμος
θάλασσα
Σ4
Σ5
21
22
26"
27"
28"
30"
31"
32"
33"
4350
4450
4500

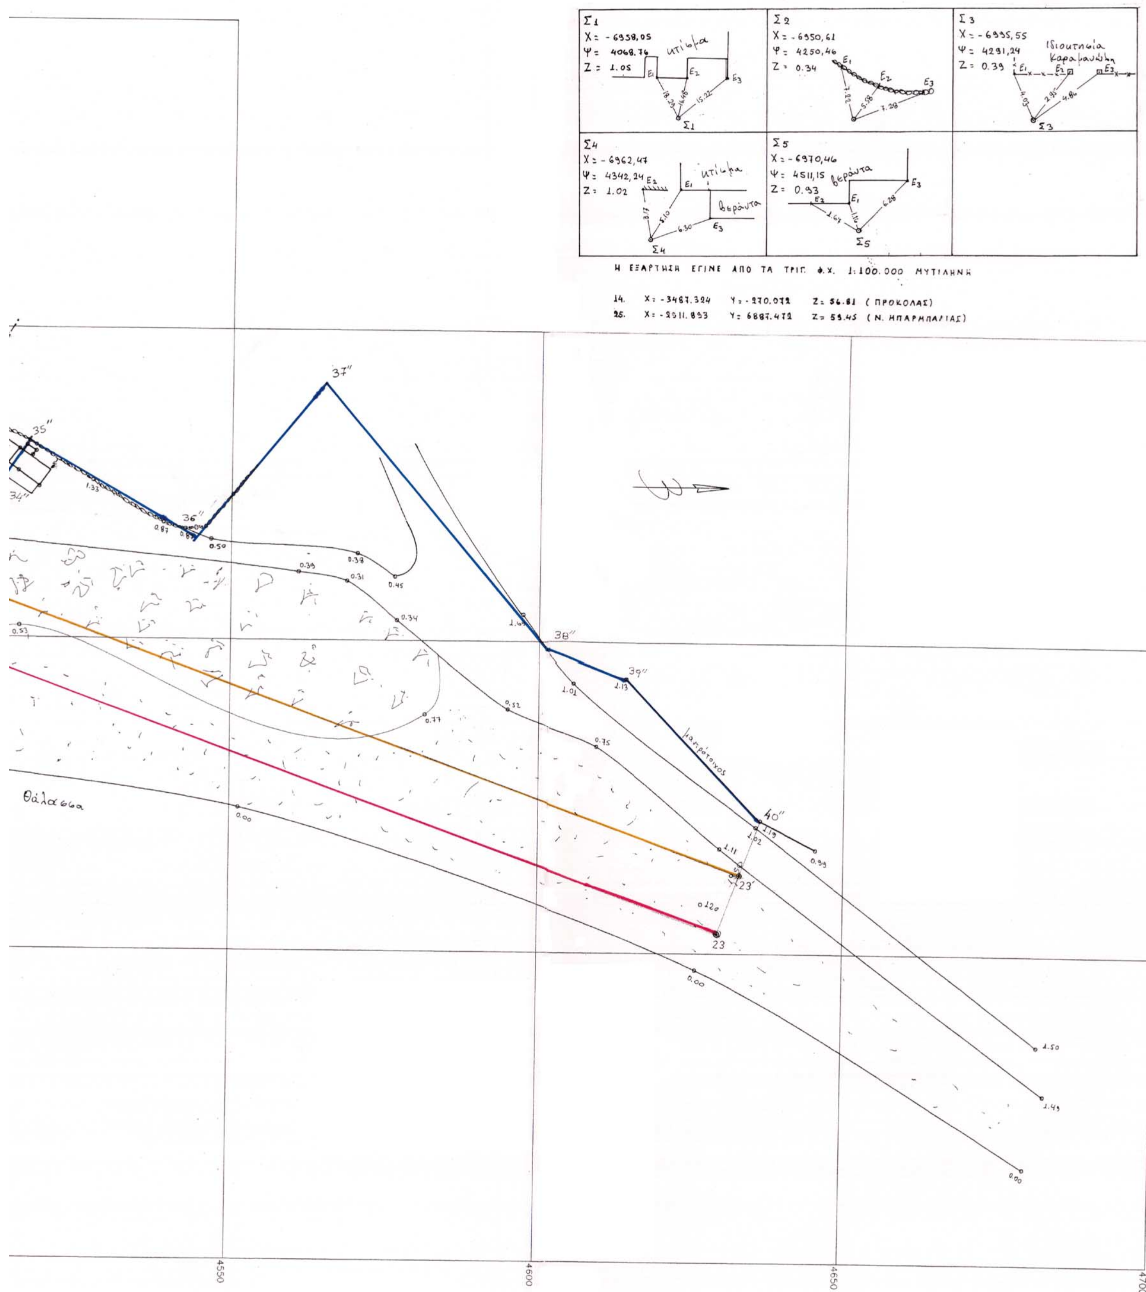
Σ1
X = - 6958,05
Ψ = 4068.76
Z = 1.05
κτίσμα
Σ2
X = - 6950,61
Ψ = 4250,46
Z = 0.34
Σ3
X = - 6995,55
Ψ = 4291,24
Z = 0.39
Ιδιοκτησία Καραμανώλη
Σ4
X = - 6962,47
Ψ = 4342,24
Z = 1.02
κτίσμα
βεράντα
Σ5
X = - 6970,46
Ψ = 4511,15
Z = 0.93
βεράντα
Η ΕΞΑΡΤΗΣΗ ΕΓΙΝΕ ΑΠΟ ΤΑ ΤΡΙΓ. Φ.Χ. 1:100.000 ΜΥΤΙΛΗΝΗ
14. X = -3487.324 Y = -270.072 Z = 56.81 (ΠΡΟΚΟΛΑΣ)
25. X = -2911.893 Y = 6887.472 Z = 59.45 (Ν. ΗΠΑΡΗΠΑΛΙΑΣ)
35''
34''
36''
37''
38''
39''
40''
23'
23
Θάλασσα
4550
4600
4650
4700

Φύλλο7

ΠΙΝΑΚΑΣ ΣΥΝΤΕΤΑΓΜΕΝΩΝ ΚΟΡΥΦΩΝ ΠΟΛΥΓΩΝΙΚΗΣ ΓΡΑΜΜΗΣ ΑΙΓΙΑΛΟΥ

ΚΟΡΥΦΗ	X	Y
15	-6991,6	3985,6
16	-6947,5	4064,5
17	-6943,4	4150
18	-6971,25	4173,4
19	-7008,25	4189,95
20	-6910,5	4288,95
21	-6945,4	4393,75
22	-6946,45	4510,5
23	-6903,5	4629,5

ΠΙΝΑΚΑΣ ΣΥΝΤΕΤΑΓΜΕΝΩΝ ΚΟΡΥΦΩΝ ΠΟΛΥΓΩΝΙΚΗΣ ΓΡΑΜΜΗΣ ΠΑΡΑΛΙΑΣ

ΚΟΡΥΦΗ	X	Y
15'	-7000,33	3990,48
16'	-6957,38	4067,33
17'	-6953,63	4145,53
18'	-6977,10	4164,75
19'	-7025,25	4186,25
20'	-6921,93	4291,61
21'	-6955,39	4392,08
22'	-6956,47	4512,21
23'	-6912,91	4632,9

ΠΙΝΑΚΑΣ ΣΥΝΤΕΤΑΓΜΕΝΩΝ ΚΟΡΥΦΩΝ ΠΟΛΥΓΩΝΙΚΗΣ ΓΡΑΜΜΗΣ ΠΑΛΑΙΟΥ ΑΙΓΙΑΛΟΥ

ΚΟΡΥΦΕΣ	X	Y
14''	-7005,92	3996,58
15''	-6990,11	4016,72
16''	-6976,17	4053,82
17''	-6973,81	4071,92
18''	-6965,03	4119,73
19''	-6973,41	4119,92
20''	-6971,25	4173,40
21''	-6945,40	4393,75
22''	-7012,23	4190,56
23''	-7005,29	4224,19
24''	-7006,56	4227,88
25''	-6999,23	4289,54
26''	-6977,41	4325,33
27''	-6965,27	4332,13
28''	-6963,98	4340,06
29''	-6967,62	4354,57
30''	-6969,68	4397,46
31''	-6970,17	4437,35
32''	-6979,87	4459,75
33''	-6976,60	4477,92
34''	-6975,32	4512,47
35''	-6981,94	4517,13
36''	-6968,09	4545,80
37''	-6991,05	4564,52
38''	-6948,50	4601,59
39''	-6944,10	4614,54
40''	-6921,39	4636,43

ΥΠΟΜΝΗΜΑ ΕΠΙΤΡΟΠΗΣ

1. Το παρόν υπόμνημα συνοδεύει την από 18-7-2002 Έκθεση της Επιτροπής καθορισμού αιγιαλού και παραλίας στην περιοχή ΑΣΠΡΟΠΟΤΑΜΟΣ ΤΡΟΥΠΙΑ, Δήμου Μανταμάδου, νήσου Λέσβου, Νομού Λέσβου
2. Το τοπογραφικό διάγραμμα είναι κλίμακας 1:500 και αποτελείται από τρεις (3) πινακίδες.
3. Η οριογραμμή του αιγιαλού καθορίζεται με συνεχή κόκκινη πολυγωνική γραμμή με κορυφές 1, 2, 3, …, και 26.
4. Η οριογραμμή της παραλίας καθορίζεται με συνεχή κίτρινη πολυγωνική γραμμή με κορυφές 1΄, 2΄, 3΄,…, και 26΄ και έχει σταθερή απόσταση δέκα (10) μέτρων από την οριογραμμή του αιγιαλού επειδή δεν εξυπηρετούνται οι σκοποί που αναφέρονται στην παρ. 1 του άρθρου 7 του Α.Ν.2344/1940.
5. Η οριογραμμή του παλαιού αιγιαλού καθορίζεται με συνεχή μπλε πολυγωνική γραμμή σε δύο τμήματα:
   α) με κορυφές 1΄΄, 2΄΄, 3΄΄,...,8΄΄ και
   β) με κορυφές 9΄΄,10΄΄,11΄΄,...46΄΄.
6. Η εξάρτηση έγινε από το κρατικό τριγωνομετρικό δίκτυο.
7. Υπάρχουν κτίσματα στην ζώνη της παραλίας τα οποία δεν εξαιρούνται.
8. Τα σημεία 1 και 1΄ ταυτίζονται με τα σημεία 12 και 18΄ αντίστοιχα του όμορου καθορισμένου αιγιαλού (Η με Α.Π 538/10.2.1993 απόφαση Νομάρχη Λέσβου ΦΕΚ 196/5.3.1993 τ. Δ΄)
9. Ο καθορισμός του αιγιαλού και της παραλίας γίνεται για πρώτη φορά.

Μυτιλήνη 18-7-2002

Η ΕΠΙΤΡΟΠΗ

Ο ΠΡΟΕΔΡΟΣ
ΣΠΥΡΙΔΩΝ ΚΑΡΔΑΚΑΡΗΣ
ΠΕ/Α ΕΦΟΡΙΑΚΩΝ

ΤΑ ΜΕΛΗ
1. ΕΛΕΝΗ ΜΗΤΡΙΤΣΑ
ΠΕ/Α ΜΗΧΑΝΙΚΩΝ
2. ΑΝΤΩΝΙΟΣ ΞΩΧΕΛΗΣ
ΠΛΩΤΑΡΧΗΣ Λ.Σ.
3. ΠΑΡΑΣΚΕΥΑΣ ΒΑΣΙΛΕΛΛΗΣ
ΠΕ/Α ΜΗΧΑΝΙΚΩΝ
4. ΕΥΣΤΡΑΤΙΟΣ ΔΟΥΛΔΟΥΡΗΣ
ΠΕ/Α ΜΗΧΑΝΙΚΩΝ

ΠΙΝΑΚΙΔΑ 2η


ΤΟΠΟΓΡΑΦΙΚΟ ΔΙΑΓΡΑΜΜΑ

ΚΑΘΟΡΙΣΜΟΥ ΟΡΙΩΝ ΑΙΓΙΑΛΟΥ ΚΑΙ ΠΑΡΑΛΙΑΣ


ΕΝΔΙΑΦΕΡΟΜΕΝΟΣ	:	ΚΑΡΑΘΕΡΒΕΡΗΣ ΜΕΝΕΛΑΟΣ
ΠΕΡΙΟΧΗ	:	ΑΣΠΡΟΠΟΤΑΜΟΣ – ΤΡΟΥΠΙΑ ΜΑΝΤΑΜΑΔΟΥ
ΝΟΜΟΣ	:	ΛΕΣΒΟΥ
ΑΡΜΟΔΙΑ ΥΠΗΡΕΣΙΑ	:	ΚΤΗΜΑΤΙΚΗ ΥΠΗΡΕΣΙΑ Ν.Α. ΛΕΣΒΟΥ
ΚΛΙΜΑΚΑ	:	1 : 500
ΥΨΟΜ. ΑΦΕΤΗΡΙΑ	:	Μ.Σ.Θ.
ΤΡΙΓ. ΕΞΑΡΤΗΣΗ	:	ΚΑΡΤΕΣΙΑΝΕΣ ΣΥΝΤΕΤΑΓΜΕΝΕΣ ΗΑΤΤ Φ.Χ. 1 : 100000 ΜΥΤΙΛΗΝΗ

ΜΥΤΙΛΗΝΗ ΝΟΕΜΒΡΙΟΣ 1999

Ο ΣΥΝΤΑΞΑΣ

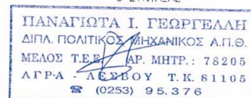

ΜΥΤΙΛΗΝΗ 30-11-1999
ΕΛΕΓΧΘΗΚΕ

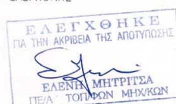

ΜΥΤΙΛΗΝΗ
ΘΕΩΡΗΘΗΚΕ



Φύλλο5

ΠΙΝΑΚΑΣ ΣΥΝΤΕΤΑΓΜΕΝΩΝ ΚΟΡΥΦΩΝ ΠΟΛΥΓΩΝΙΚΗΣ ΓΡΑΜΜΗΣ ΠΑΛΑΙΟΥ ΑΙΓΙΑΛΟΥ

ΚΟΡΥΦΕΣ	X	Y
39"	-6944,1	4614,54
40"	-6921,39	4636,43
41"	-6915,77	4647,30
42"	-6911,31	4674,35
43"	-6905,66	4677,37
44"	-6891,77	4691,67
45"	-6878,20	4697,84
46"	-6861,6	4694,75


ΠΙΝΑΚΑΣ ΣΥΝΤΕΤΑΓΜΕΝΩΝ ΚΟΡΥΦΩΝ ΠΟΛΥΓΩΝΙΚΗΣ ΓΡΑΜΜΗΣ ΑΙΓΙΑΛΟΥ

ΚΟΡΥΦΕΣ	X	Y
23	-6903,50	4629,50
24	-6886,29	4662,58
25	-6861,60	4694,75
26	-6830,26	4710,07

ΠΙΝΑΚΑΣ ΣΥΝΤΕΤΑΓΜΕΝΩΝ ΚΟΡΥΦΩΝ ΠΟΛΥΓΩΝΙΚΗΣ ΓΡΑΜΜΗΣ ΠΑΡΑΛΙΑΣ

ΚΟΡΥΦΕΣ	X	Y
23'	-6912,91	4632,90
24'	-6894,75	4667,97
25'	-6868,10	4702,71
26'	-6834,65	4719,06

ΕΘΝΙΚΟ ΤΥΠΟΓΡΑΦΕΙΟ
Για τεχνικούς λόγους στο σχεδιάγραμμα έγινε σμίκρυνση κατά ποσοστό 48 %

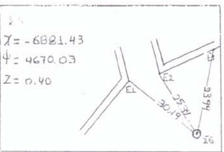

Η ΕΞΑΡΤΗΣΗ ΕΓΙΝΕ ΑΠΟ ΤΑ ΤΡΙΓ. Φ.Χ. 1:100.000 ΜΥΤΙΛΗΝΗ

14. Χ: -3467.324 Υ: -270.072 Z= 56.81 (ΠΡΟΚΟΛΑΣ)
25. Χ: -2511.893 Υ: 6887.472 Z= 53.45 (Ν. ΗΠΑΡΗΠΑΓΙΑΣ)

ΥΠΟΜΝΗΜΑ ΕΠΙΤΡΟΠΗΣ

1. Το παρόν υπόμνημα συνοδεύει την από 18-7-2002 Έκθεση της Επιτροπής καθορισμού αιγιαλού και παραλίας στην περιοχή ΑΣΠΡΟΠΟΤΑΜΟΣ ΤΡΟΥΠΙΑ, Δήμου Μανταμάδου, νήσου Λέσβου, Νομού Λέσβου.
2. Το τοπογραφικό διάγραμμα είναι κλίμακας 1:500 και αποτελείται από τρεις (3) πινακίδες.
3. Η οριογραμμή του αιγιαλού καθορίζεται με συνεχή κόκκινη πολυγωνική γραμμή με κορυφές 1, 2, 3, ..., και 26.
4. Η οριογραμμή της παραλίας καθορίζεται με συνεχή κίτρινη πολυγωνική γραμμή με κορυφές 1΄, 2΄, 3΄,...., και 26΄ και έχει σταθερή απόσταση δέκα (10) μέτρων από την οριογραμμή του αιγιαλού επειδή δεν εξυπηρετούνται οι σκοποί που αναφέρονται στην παρ. 1 του άρθρου 7 του Α.Ν.2344/1940.
5. Η οριογραμμή του παλαιού αιγιαλού καθορίζεται με συνεχή μπλε πολυγωνική γραμμή σε δύο τμήματα:
   α) με κορυφές 1΄΄, 2΄΄, 3΄΄,...,8΄΄ και
   β) με κορυφές 9΄΄,10΄΄,11΄΄,...46΄΄.
6. Η εξάρτηση έγινε από το κρατικό τριγωνομετρικό δίκτυο.
7. Υπάρχουν κτίσματα στην ζώνη της παραλίας τα οποία δεν εξαιρούνται.
8. Τα σημεία 1 και 1΄ ταυτίζονται με τα σημεία 12 και 18΄ αντίστοιχα του όμορου καθορισμένου αιγιαλού (Η με Α.Π 538/10.2.1993 απόφαση Νομάρχη Λέσβου ΦΕΚ 196/5.3.1993 τ. Δ΄)
9. Ο καθορισμός του αιγιαλού και της παραλίας γίνεται για πρώτη φορά.

Μυτιλήνη 18-7-2002

Η ΕΠΙΤΡΟΠΗ

Ο ΠΡΟΕΔΡΟΣ

ΣΠΥΡΙΔΩΝ ΚΑΡΔΑΚΑΡΗΣ
ΠΕ/Α ΕΦΟΡΙΑΚΩΝ

ΤΑ ΜΕΛΗ

1. ΕΛΕΝΗ ΜΗΤΡΙΤΣΑ
ΠΕ/Α ΜΗΧΑΝΙΚΩΝ

2. ΑΝΤΩΝΙΟΣ ΞΩΧΕΛΗΣ
ΠΛΩΤΑΡΧΗΣ Λ.Σ.

3. ΠΑΡΑΣΚΕΥΑΣ ΒΑΣΙΛΕΛΛΗΣ
ΠΕ/Α ΜΗΧΑΝΙΚΩΝ

4. ΕΥΣΤΡΑΤΙΟΣ ΔΟΥΛΔΟΥΡΗΣ
ΠΕ/Α ΜΗΧΑΝΙΚΩΝ

ΠΙΝΑΚΙΔΑ 3Η

ΤΟΠΟΓΡΑΦΙΚΟ ΔΙΑΓΡΑΜΜΑ

ΚΑΘΟΡΙΣΜΟΥ ΟΡΙΩΝ ΑΙΓΙΑΛΟΥ ΚΑΙ ΠΑΡΑΛΙΑΣ

ΕΝΔΙΑΦΕΡΟΜΕΝΟΣ	:	ΚΑΡΑΘΕΡΒΕΡΗΣ ΜΕΝΕΛΑΟΣ
ΠΕΡΙΟΧΗ	:	ΑΣΠΡΟΠΟΤΑΜΟΣ – ΤΡΟΥΠΙΑ ΜΑΝΤΑΜΑΔΟΥ
ΝΟΜΟΣ	:	ΛΕΣΒΟΥ
ΑΡΜΟΔΙΑ ΥΠΗΡΕΣΙΑ	:	ΚΤΗΜΑΤΙΚΗ ΥΠΗΡΕΣΙΑ Ν.Α. ΛΕΣΒΟΥ
ΚΛΙΜΑΚΑ	:	1 : 500
ΥΨΟΜ. ΑΦΕΤΗΡΙΑ	:	Μ.Σ.Θ.
ΤΡΙΓ. ΕΞΑΡΤΗΣΗ	:	ΚΑΡΤΕΣΙΑΝΕΣ ΣΥΝΤΕΤΑΓΜΕΝΕΣ HATT Φ.Χ. 1 : 100000 ΜΥΤΙΛΗΝΗ



ΜΥΤΙΛΗΝΗ ΝΟΕΜΒΡΙΟΣ 1999

Ο ΣΥΝΤΑΞΑΣ

ΠΑΝΑΓΙΩΤΑ Ι. ΓΕΩΡΓΕΛΛΗ
ΔΙΠΛ. ΠΟΛΙΤΙΚΟΣ ΜΗΧΑΝΙΚΟΣ Α.Π.Θ.
ΜΕΛΟΣ Τ.Ε.Ε. ΑΡ. ΜΗΤΡ.: 78205
ΑΓΡΑ - ΛΕΣΒΟΥ Τ.Κ. 81105
☎ (0253) 95.376

ΜΥΤΙΛΗΝΗ
ΕΛΕΓΧΘΗΚΕ
Μυτιλήνη 30-11-1999

ΕΛΕΓΧΘΗΚΕ
ΓΙΑ ΤΗΝ ΑΚΡΙΒΕΙΑ ΤΗΣ ΑΠΟΤΥΠΩΣΗΣ
ΕΛΕΝΗ ΜΗΤΡΙΤΣΑ
ΠΕ/Α΄ ΤΟΠ/ΦΩΝ ΜΗΧ/ΚΩΝ

ΜΥΤΙΛΗΝΗ
ΘΕΩΡΗΘΗΚΕ

ΕΛΕΓΧΘΗΚΕ
ΓΙΑ ΤΗΝ ΑΚΡΙΒΕΙΑ ΤΗΣ ΑΠΟΤΥΠΩΣΗΣ
ΕΛΕΝΗ ΜΗΤΡΙΤΣΑ
ΠΕ/Α ΤΟΠ/ΦΩΝ ΜΗΧ/ΚΩΝ

Αριθ. 2527 (2)

Κήρυξη ως αναδασωτέας Δημόσιας δασικής έκτασης εμβαδού δεκαεπτά στρεμμάτων και εξακοσίων ενενήντα επτά τετραγωνικών μέτρων (17,697), στην θέση «Πέτρα ή Λεκά», περιφέρειας Δ.Δ. Πέρα Μελάνων, Δήμου Τυρού Κυνουρίας, του Νομού Αρκαδίας.

Ο ΓΕΝΙΚΟΣ ΓΡΑΜΜΑΤΕΑΣ
ΠΕΡΙΦΕΡΕΙΑΣ ΠΕΛΟΠΟΝΝΗΣΟΥ

Έχοντας υπόψη:

1. Τις διατάξεις:

α) Του Ν.2503/1997 «Διοίκηση, οργάνωση, στελέχωση της Περιφέρειας, ρύθμιση θεμάτων για την τοπική αυτοδιοίκηση και άλλες διατάξεις».

β) Του Ν. 3200/1955 «Περί διοικητικής αποκέντρωσης», όπως τροποποιήθηκε και συμπληρώθηκε με το Ν.Δ. 532/1970 και μεταγενέστερες διατάξεις.

γ) Της παρ. 1 του άρθρου 24 και παρ. 3, άρθρο 117 του Συντάγματος της χώρας μας.

δ) Του Ν. 998/1979 «Περί προστασίας των δασών και των δασικών εν γένει εκτάσεων της χώρας» και συγκεκριμένα των άρθρων 38 και 41, σε συνδυασμό με το άρθρο 3 του ιδίου νόμου, του άρθρ. 120 παρ. 1 Ν. 1892/90 και του αρθρ. 12 παρ. 2 Ν 2040/92.

ε) Του Ν. 2612/1998 «Ανάθεση της δασοπυρόσβεσης στο Πυροσβεστικό Σώμα και άλλες διατάξεις».

2. Τις διαταγές του Υπουργείου Γεωργίας:

α) 160417/1180/8.7.80, β) 182447/3049/24.9.80, γ) 168692/3318/5.10.81, δ) 85144/1468/9.9.92 και ε) 60284/365/26.1.94.

3. Την αριθ. 264/18.02.1999 απόφαση Γ.Γ.Π.Π. με την οποία κηρύχθηκε αναδασωτέα η έκταση που αναφέρεται στο θέμα.

4. Την αριθ. 3638/1999/14.12.2001 δ/γη Σ.Τ.Ε. με την οποία ακυρώνεται η παραπάνω απόφαση (σχετ. 3)

5. Την αριθ. 1990/22.11.2002 πρόταση του Δασαρχείου Κυνουρίας και τα συνοδεύοντα αυτήν στοιχεία, από όπου προκύπτει ότι η έκταση που αναφέρεται στο θέμα είχε πριν από την εκχέρσωση και τον καθαρισμό της δασικής βλάστησης δασικό χαρακτήρα, κατά την έννοια του Ν. 998/79 (παρ. 2, αρθ. 3). Οι δύο (2) χαρουπιές και οι πέντε (5) ελιές εξημερωμένες από παλαιότερους χρόνους, που υπάρχουν μέσα στην έκταση, είναι σε διάσπαρτη διάταξη και όχι συγκροτημένα σε ενιαίο σύνολο, που να προσδίδει μορφή δενδροκομικής - αγροτικής καλλιέργειας. Για τους παραπάνω λόγους επιβάλλεται η κήρυξη της ως αναδασωτέας, αποφασίζουμε:

Κηρύσσουμε αναδασωτέα με σκοπό την επανεγκατάσταση με φυσική ή τεχνητή αναγέννηση της δασικής βλάστησης που καταστράφηκε, την δημόσια δασική έκταση (παρ. 2, άρθρο 3, Ν. 998/79) εμβαδού δεκαεπτά στρεμμάτων και εξακοσίων ενενήντα επτά τετραγωνικών μέτρων (17,697), στην θέση «Πέτρα ή Λεκά», περιφέρειας Δ. Δ. Πέρα Μελάνων, Δήμου Τυρού Κυνουρίας, του Νομού Αρκαδίας, και προσδιορίζεται από τα στοιχεία (Α, Β, Γ, Δ, Ε, Ζ, Ζ', Η', Θ', Ι', Κ', Λ', Μ', Ν', Ξ', Ο', Π', Ρ,Σ ,Τ, Υ,Φ ,Χ, Ψ, Ω, Α1, Β1, Γ1, Δ1, Α), και φαίνεται στο συνημμένο από 22.11.2002 Τοπογραφικό Διάγραμμα (κλίμακας 1:2200) και απόσπασμα χάρτη ΓΥΣ (κλίμακας 1:50.000), που επιμελήθηκε ο Δασοπόνος του Δασαρχείου Κυνουρίας Αλεξανδρόπουλος Χρύσανθος, το οποίο αποτελεί αναπόσπαστο μέρος της απόφασης μας αυτής και έχει όρια:

Ανατολικά: Με πρανές αιγιαλού και αιγιαλό.

Δυτικά: Με αγροτικό δρόμο.

Βόρεια: Με ρέμα.

Νότια : Με ρέμα.


Η απόφαση αυτή ισχύει από της κοινοποιήσεως της αρμοδίως (άρθρο 41, Ν. 998/79) και προ της δημοσιεύσεως της στην Εφημερίδα της Κυβερνήσεως (άρθρο 37, Ν. 3200/55).

Για τυχόν προσφυγές κατά της απόφασης αυτής ισχύει η ημερομηνία δημοσίευσης της στην Εφημερίδα της Κυβερνήσεως.


Η Παρούσα να δημοσιευθεί στην Εφημερίδα της Κυβερνήσεως.

Τρίπολη, 27 Νοεμβρίου 2002

Ο Γενικός Γραμματέας Περιφέρειας
ΑΝΤΩΝΗΣ ΜΑΤΣΙΓΚΟΣ

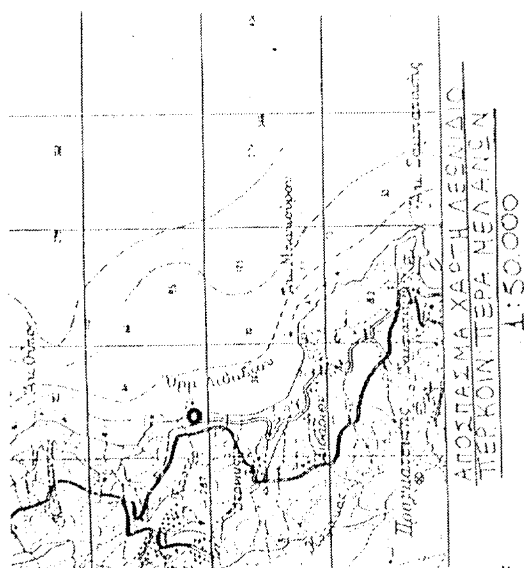

Τοπογραφικό διάγραμμα
εκχερσωθείσας δ. δασικής έκτασης
με στοιχεία περιμέτρου
(Α,Β,Γ,Δ,Ε,Ζ,Ζ',Η',Θ,Ι,Κ',Λ',Μ',Ν',Ξ,Ο',Π',Ρ,Σ,Τ,Υ,Φ,Χ,Ω,Α1,Β1,Π,Δ1—Α)
Εμβαδού: 17.697 ... Θέση: "Πεζούλι Λέκκα"

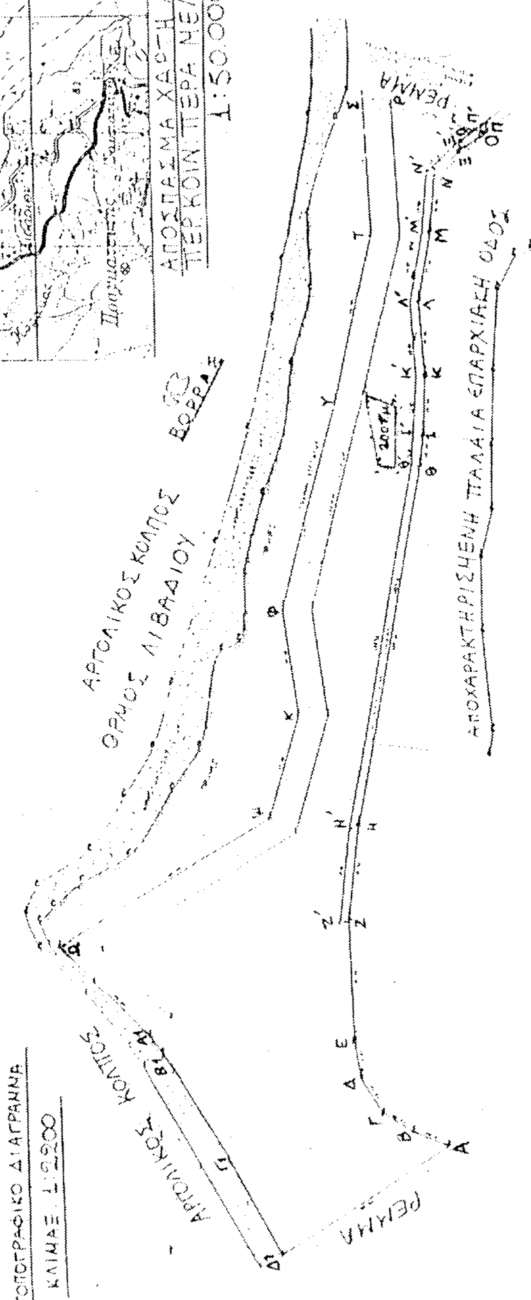

Άστρος 22-11-2002
Ο Συντάκτης
ΑΛΕΞΑΝΔΡΟΠΟΥΛΟΣ ΧΡΥΣΑΝΘΟΣ
ΔΑΣΟΠΟΝΟΣ
ΒΑΘΜΟΣ Δ'

Θεωρήθηκε
Τρίπολη 22-11-2002
Ο Δασάρχης
ΓΕΩΡΓΙΟΣ ΠΟΛΙΤΗΣ
ΔΑΣΟΛΟΓΟΣ ΒΑΘΜΟΣ Α

Τρίπολη 27-11-2002
Ο Διευθυντής Δασών

Τρίπολη 27-11-2002
Ο Γ.Γ. π.π.
ΑΝΤΩΝΗΣ ΜΑΤΣΙΓΚΟΣ

ΕΘΝΙΚΟ ΤΥΠΟΓΡΑΦΕΙΟ
Για τεχνικούς λόγους στο σχεδιάγραμμα έγινε σμίκρυνση κατά ποσοστό 78 %

ΑΠΟ ΤΟ ΕΘΝΙΚΟ ΤΥΠΟΓΡΑΦΕΙΟ